

ΕΦΗΜΕΡΙΣ ΤΗΣ ΚΥΒΕΡΝΗΣΕΩΣ

ΤΗΣ ΕΛΛΗΝΙΚΗΣ ΔΗΜΟΚΡΑΤΙΑΣ

ΤΕΥΧΟΣ ΤΕΤΑΡΤΟ Αρ. Φύλλου **1230**

4 Οκτωβρίου 1993

ΠΕΡΙΕΧΟΜΕΝΑ

ΠΟΛΕΟΔΟΜΙΑ

ΔΙΑΤΑΓΜΑΤΑ

ΠΟΛΕΟΔΟΜΙΑ

ΔΙΑΤΑΓΜΑΤΑ

(1)

Τροποποίηση του εγκεκριμένου ρυμοτομικού σχεδίου Αθηνών.

Ο ΠΡΟΕΔΡΟΣ
ΤΗΣ ΕΛΛΗΝΙΚΗΣ ΔΗΜΟΚΡΑΤΙΑΣ

Έχοντας υπόψη:

1. Τις διατάξεις των άρθρων 3 και 70 του Ν. Δ/τος της 17.7.1923 «Περί σχεδίου πόλεων κ.λπ.» (Α' 228) όπως μεταγενέστερα τροποποιήθηκαν και συμπληρώθηκαν.

2. Τις διατάξεις της παρ. 3 του άρθρου 99 του Ν. 1892/1990 «Για τον εκσυγχρονισμό και την ανάπτυξη και άλλες διατάξεις» (Α' 101) όπως αντικαταστάθηκε με την παρ. 2 του άρθρου 7 του Ν. 2052/1992 «Μέτρα για την αντιμετώπιση του νέφους και πολεοδομικές ρυθμίσεις» (Α' 94).

3. Τις διατάξεις του άρθρου 23 παρ. 1 εδ. ιδ του Ν. 1558/1985 «Κυβέρνηση και Κυβερνητικά Όργανα» (Α' 137).

4. Την Υ 1958/1992 απόφαση του Πρωθυπουργού και του Υπουργού Περιβάλλοντος, Χωροταξίας και Δημοσίων Έργων «Ανάθεση αρμοδιοτήτων στους Υφυπουργούς Περιβάλλοντος, Χωροταξίας και Δημοσίων Έργων Χρήστο Κατσιγιάννη και Γεώργιο Βουλγαράκη» (Β' 744).

5. Τις 1906/1991 και 472/1992 γνωμοδοτήσεις του Δημοτικού Συμβουλίου Αθηνών.

6. Την 354/1993 γνωμοδότηση του Κεντρικού Συμβουλίου Χωροταξίας, Οικισμού και Περιβάλλοντος, με πρόταση του Υφυπουργού Περιβάλλοντος, Χωροταξίας και Δημοσίων Έργων, αποφασίζουμε:

Άρθρο 1

Εγκρίνεται η τροποποίηση του εγκεκριμένου ρυμοτομικού σχεδίου Αθηνών και ειδικότερα στην περιοχή Αμπελοκήπων (περιοχή 80) με τον χαρακτηρισμό της οδού Βίγλας μεταξύ των 109 και 110 οικοδομικών τετραγώνων ως πεζοδρόμου, όπως φαίνεται στο σχετικό πρωτότυπο διάγραμμα σε κλίμακα 1:500 που θεωρήθηκε από τον Προϊστάμενο της Δ/νσης Τοπογραφικών Εφαρμογών με την 84180/1993 πράξη του και που αντίτυπό του σε φωτοσμίκρυνση δημοσιεύεται με το παρόν διάταγμα.

Άρθρο 2

Η ισχύς του παρόντος διατάγματος αρχίζει από τη δημοσίευσή του στην Εφημερίδα της Κυβερνήσεως.

Στον Υφυπουργό Περιβάλλοντος, Χωροταξίας και Δημοσίων Έργων αναθέτουμε τη δημοσίευση και εκτέλεση του παρόντος διατάγματος.

Αθήνα, 20 Σεπτεμβρίου 1993

Ο ΠΡΟΕΔΡΟΣ ΤΗΣ ΔΗΜΟΚΡΑΤΙΑΣ
ΚΩΝΣΤΑΝΤΙΝΟΣ Γ. ΚΑΡΑΜΑΝΛΗΣ

Ο ΥΦΥΠΟΥΡΓΟΣ
ΠΕΡΙΒΑΛΛΟΝΤΟΣ, ΧΩΡΟΤΑΞΙΑΣ ΚΑΙ ΔΗΜΟΣΙΩΝ ΕΡΓΩΝ
ΧΡΗΣΤΟΣ ΚΑΤΣΙΓΙΑΝΝΗΣ

N

ΟΤ 108

ΟΔΟΣ ΦΩΚΙΔΟΣ

ΟΤ 116

ΟΤ 117

ΟΔΟΣ ΑΙΤΩΛΙΑΣ

ΟΤ 118

ΛΕΩΦΟΡΟΣ ΜΕΣΟΓΕΙΩΝ

ΟΤ 110

ΟΔΟΣ ΒΙΓΛΑΣ πεζόδρομος

ΟΤ 109

ΟΔΟΣ ΦΕΙΔΙΠΠΙΔΟΥ

ΟΤ 19

ΟΤ 21

ΟΤ 20

ΟΔΟΣ ΧΑΛΚΗΔΩΝΟΣ

17 Σεπτεμβρίου 1993

Υ.ΠΕ.ΧΩ.Δ.Ε Δ/ΝΣΗ ΠΟΛΕΟΔΟΜΙΚΟΥ ΣΧΕΔΙΑΣ.	ΔΙΑΜΕΡΙΣΜΑ 7
ΑΡ. ΣΧΕΔ.	ΤΡΟΠΟΠΟΙΗΣΗ ΤΟΥ ΕΓΚΕΚΡΙΜΕΝΟΥ ΠΟΛΕΟΔΟΜΙΚΟΥ ΣΧΕΔΙΟΥ ΤΩΝ ΑΘΗΝΩΝ ΣΤΗΝ (ΠΕΡ 80) ΜΕ ΠΕΖΟΔΡΟΜΗΣΗ ΤΗΣ ΟΔΟΥ ΒΙΓΛΑΣ ΜΕΤΑΞΥ ΤΩΝ ΟΔΩΝ ΦΕΙΔΙΠΠΙΔΟΥ ΚΑΙ ΦΩΚΙΔΟΣ
ΘΕΜΑ	
ΚΛ. 1: 500	
ΗΜΕΡΟΜΗΝΙΑ	

(2)

Τροποποίηση του εγκεκριμένου ρυμοτομικού σχεδίου του Δήμου Αμαρουσίου (Ν. Αττικής).

Ο ΠΡΟΕΔΡΟΣ
ΤΗΣ ΕΛΛΗΝΙΚΗΣ ΔΗΜΟΚΡΑΤΙΑΣ

Έχοντας υπόψη:

1. Τις διατάξεις των άρθρων 3, 9 και 70 του Ν. Δ/τος της 17.7.1923 «Περί σχεδίου πόλεων κ.λπ.» (Α' 228) όπως μεταγενέστερα τροποποιήθηκαν και συμπληρώθηκαν.

2. Τις διατάξεις του άρθρου 11 του Ν. Δ/τος 797/71 (Α' 1) όπως ίσχυαν προ της τροποποιήσεώς τους με το άρθρο 36 του Ν. 1337/1983 (Α' 33).

3. Τις διατάξεις της παρ. 3 του άρθρου 99 του Ν. 1892/1990 «Για τον εκσυγχρονισμό και την ανάπτυξη και άλλες διατάξεις» (Α' 101) όπως τροποποιήθηκε με το άρθρο 7 (παρ. 2) του Ν. 2052/1992 «Μέτρα για την αντιμετώπιση του νέφους και πολεοδομικές ρυθμίσεις» (Α' 94).

4. Τις διατάξεις της παρ. 1 (εδ. ιδ) του άρθρου 23 του Ν. 1558/1985 «Κυβέρνηση και Κυβερνητικά Όργανα» (Α' 137).

5. Την Υ. 1958/1992 απόφαση του Πρωθυπουργού και του Υπουργού Περιβάλλοντος, Χωροταξίας και Δημοσίων Έργων «Ανάθεση αρμοδιοτήτων στους Υφυπουργούς Περιβάλλοντος, Χωροταξίας και Δημοσίων Έργων Χρήστο Κατσιγιάννη και Γεώργιο Βουλγαράκη» (Β' 744).

6. Την 869/1981 απόφαση του Συμβουλίου της Επικρατείας.

7. Τις 126/1982, 128/1992 και 372/1992 γνωμοδοτήσεις του Δημοτικού Συμβουλίου Αμαρουσίου.

8. Τις 781/1982 και 42/1993 γνωμοδοτήσεις του Κεντρικού Συμβουλίου Χωροταξίας, Οικισμού και Περιβάλλοντος.

9. Τις διατάξεις του άρθρου 29Α του Ν. 1558/1985, όπως αυτό προστέθηκε με το άρθρο 27 του Ν. 2081/92 (Α' 154) και το γεγονός ότι από τις κανονιστικές διατάξεις αυτού του διατάγματος δεν προκαλείται δαπάνη σε βάρος του κρατικού προϋπολογισμού και του οικείου ΟΤΑ.

10. Την 391/1993 γνωμοδότηση του Συμβουλίου της Επικρατείας, με πρόταση του Υφυπουργού Περιβάλλοντος, Χωροταξίας και Δημοσίων Έργων, αποφασίζουμε:

Άρθρο 1

Εγκρίνεται η τροποποίηση του εγκεκριμένου ρυμοτομικού σχεδίου Δήμου Αμαρουσίου στον 519 χώρο Ιερού Ναού με την έγκριση εντός αυτού πεζοδρόμου και τη μετατροπή τμήματος του παραπάνω χώρου σε οικοδομήσιμο, την κατάργηση τμήματος πεζοδρόμου και ενοποίηση του οικοδομήσιμου χώρου με το 520 Ο.Τ. όπως φαίνεται στο σχετικό ένα (1) πρωτότυπο χρωματισμένο διάγραμμα σε κλίμακα 1:500 που θεωρήθηκε από τον Προϊστάμενο της Διεύθυνσης Τοπογραφικών Εφαρμογών με την 76982/1993 πράξη του και που αντίτυπό του σε φωτοσμίκρυνση δημοσιεύεται με το παρόν διάταγμα.

Άρθρο 2

Στο πρόσωπο των οικοπέδων οικοδομημένων ή μη που βρίσκονται στο 520 Ο.Τ. όπως αυτός διαμορφώνεται με το προηγούμενο άρθρο καταργείται προκήπιο και επιβάλλεται νέο τεσσάρων (4), πέντε (5) και δεκατεσσάρων (14) μέτρων όπως φαίνεται στο ίδιο διάγραμμα του άρθρου 1.

Άρθρο 3

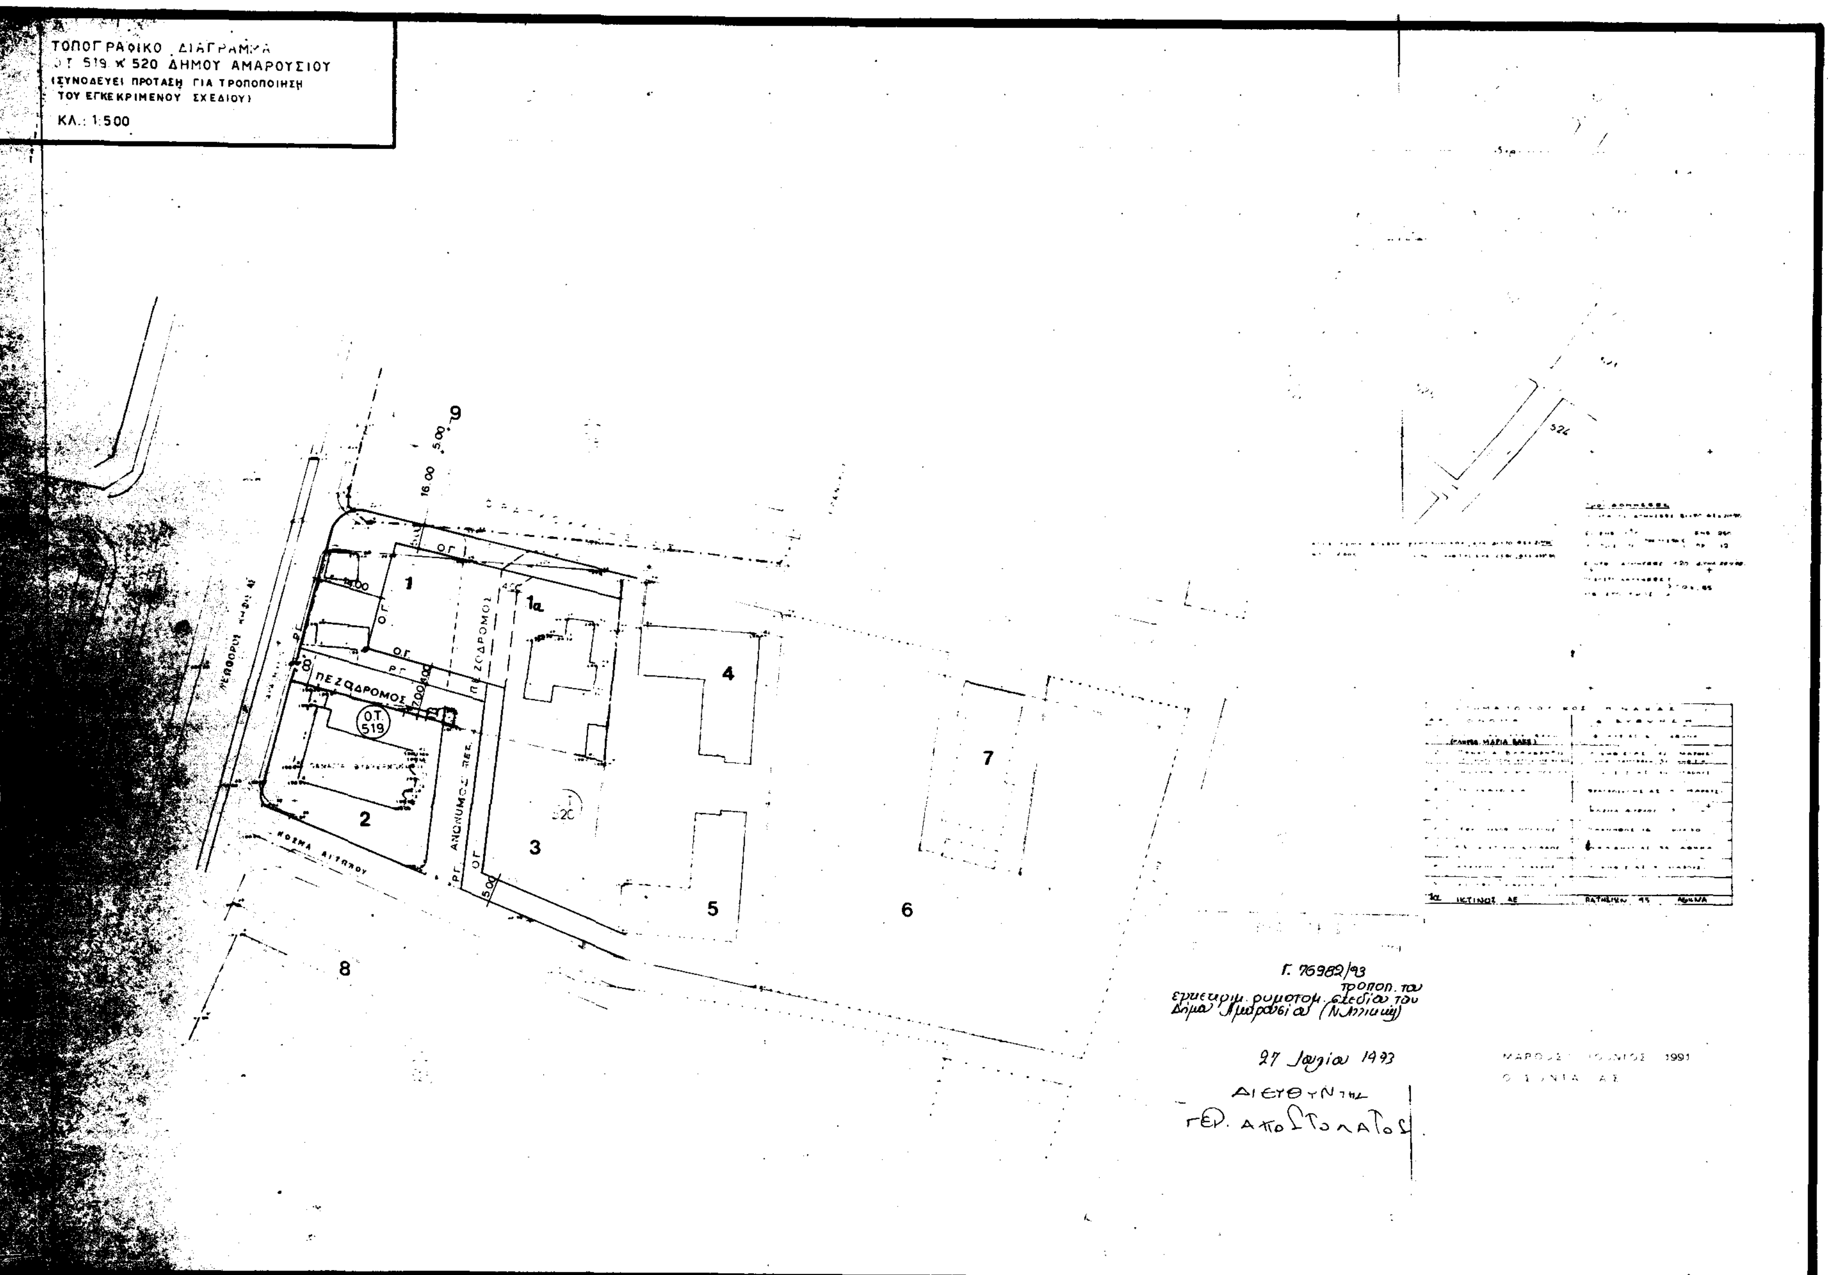
Η ισχύς του παρόντος διατάγματος αρχίζει από τη δημοσίευσή του στην Εφημερίδα της Κυβερνήσεως.

Στον Υφυπουργό Περιβάλλοντος, Χωροταξίας και Δημοσίων Έργων αναθέτουμε τη δημοσίευση και εκτέλεση του παρόντος διατάγματος.

Μύκονος, 16 Αυγούστου 1993

Ο ΠΡΟΕΔΡΟΣ ΤΗΣ ΔΗΜΟΚΡΑΤΙΑΣ
ΚΩΝΣΤΑΝΤΙΝΟΣ Γ. ΚΑΡΑΜΑΝΛΗΣ

Ο ΥΦΥΠΟΥΡΓΟΣ
ΠΕΡΙΒΑΛΛΟΝΤΟΣ, ΧΩΡΟΤΑΞΙΑΣ ΚΑΙ ΔΗΜΟΣΙΩΝ ΕΡΓΩΝ
ΧΡΗΣΤΟΣ ΚΑΤΣΙΓΙΑΝΝΗΣ


ΤΟΠΟΓΡΑΦΙΚΟ ΔΙΑΓΡΑΜΜΑ
ΟΤ 519 Κ 520 ΔΗΜΟΥ ΑΜΑΡΟΥΣΙΟΥ
(ΣΥΝΟΔΕΥΕΙ ΠΡΟΤΑΣΗ ΓΙΑ ΤΡΟΠΟΠΟΙΗΣΗ
ΤΟΥ ΕΓΚΕΚΡΙΜΕΝΟΥ ΣΧΕΔΙΟΥ)
ΚΛ.: 1:500
ΟΤ 519
ΠΕΖΟΔΡΟΜΟΣ
ΑΝΩΝΥΜΟΣ ΠΕΖ.
ΚΟΣΜΑ ΑΙΤΩΛΟΥ
1
1α
2
3
4
5
6
7
8
9
524
Γ. 76989/93
27 Ιουλίου 1993

ΑΠΟΦΑΣΕΙΣ

Αριθ. 5669 (3)

Τροποποίηση ρυμοτομικού σχεδίου Οικισμού Κοινότητας Λογγάδων Ν. Ιωαννίνων και καθορισμός χώρου για ανέγερση Κοινοτικού Καταστήματος.

Ο ΝΟΜΑΡΧΗΣ ΙΩΑΝΝΙΝΩΝ

Έχοντας υπόψη:

1. Τις διατάξεις του Ν. Δ/τος της 17.7.1923 (ΦΕΚ 228 Α'/16.8.1923) «περί σχεδίων πόλεων και κωμών του κράτους» και συγκεκριμένα του άρθρου 3 αυτού.

2. Τις διατάξεις του Ν. 3200/55 (ΦΕΚ 97/23.4.55) «περί διοικητικής αποκεντρώσεως» όπως τροποποιήθηκαν και συμπληρώθηκαν με το Ν. Δ/γμα 532/70.

3. Τις διατάξεις του Α.Ν. 314/68 (ΦΕΚ 47 Α') όπως αντικαταστάθηκε με το Ν. Δ/γμα 1018/71 (ΦΕΚ 220 Α').

4. Τις διατάξεις του Π. Δ/τος 183/1986 (ΦΕΚ 70 Α'/ 5.6.86) για «έγκριση τροποποιήσεων και καθορισμό όρων και περιορισμών δόμησης από τους Νομάρχες και το Π.Δ. 28/5.2.93 ΦΕΚ 9Δ'.

5. Την υπ' αριθ. 44/4.6.93 απόφαση του Κοινοτικού Συμβουλίου Κοινότητας Λογγάδων.

6. Το γεγονός ότι ο οικισμός Λογγάδων έχει εγκεκριμένο ρυμοτομικό σχέδιο του Υπουργείου Γεωργίας.

7. Την υπ' αριθ. 716/1989 (ΦΕΚ 614/Δ'/30.10.89) απόφαση οριοθέτησης του Νομάρχη.

8. Το υπ' αριθ. 700/22.6.1993 έγγραφο της Κοινότητας Λογγάδων με το οποίο μας έστειλε τα από 28.5.93 Τοπογραφικά Διαγράμματα τα οποία συντάχθηκαν από την ΤΥΔΚ Ιωαννίνων.

9. Τις υπ' αριθ. 21/21.7.1993 και 24η/25.8.93 πράξεις του Σ.ΧΟΠ., αποφασίζουμε:

1. Την τροποποίηση του ρυμοτομικού σχεδίου της Κοινότητας Λογγάδων και συγκεκριμένα στην θέση της Κοινοτικής έκτασης με αριθμό κτηματολογίου του Οικισμού Λογγάδων 57, όπως φαίνεται στο συνημμένο Τοπογραφικό διάγραμμα που συντάχθηκε από την ΤΥΔΚ και καθορίζουμε τον χώρο αυτόν οικόπεδο για την ανέγερση Κοινοτικού καταστήματος.

Όροι δόμησης θα ισχύουν οι όροι οι αναγραφόμενοι στην απόφαση οριοθέτησης του Οικισμού καθώς και ο ΓΟΚ/85.

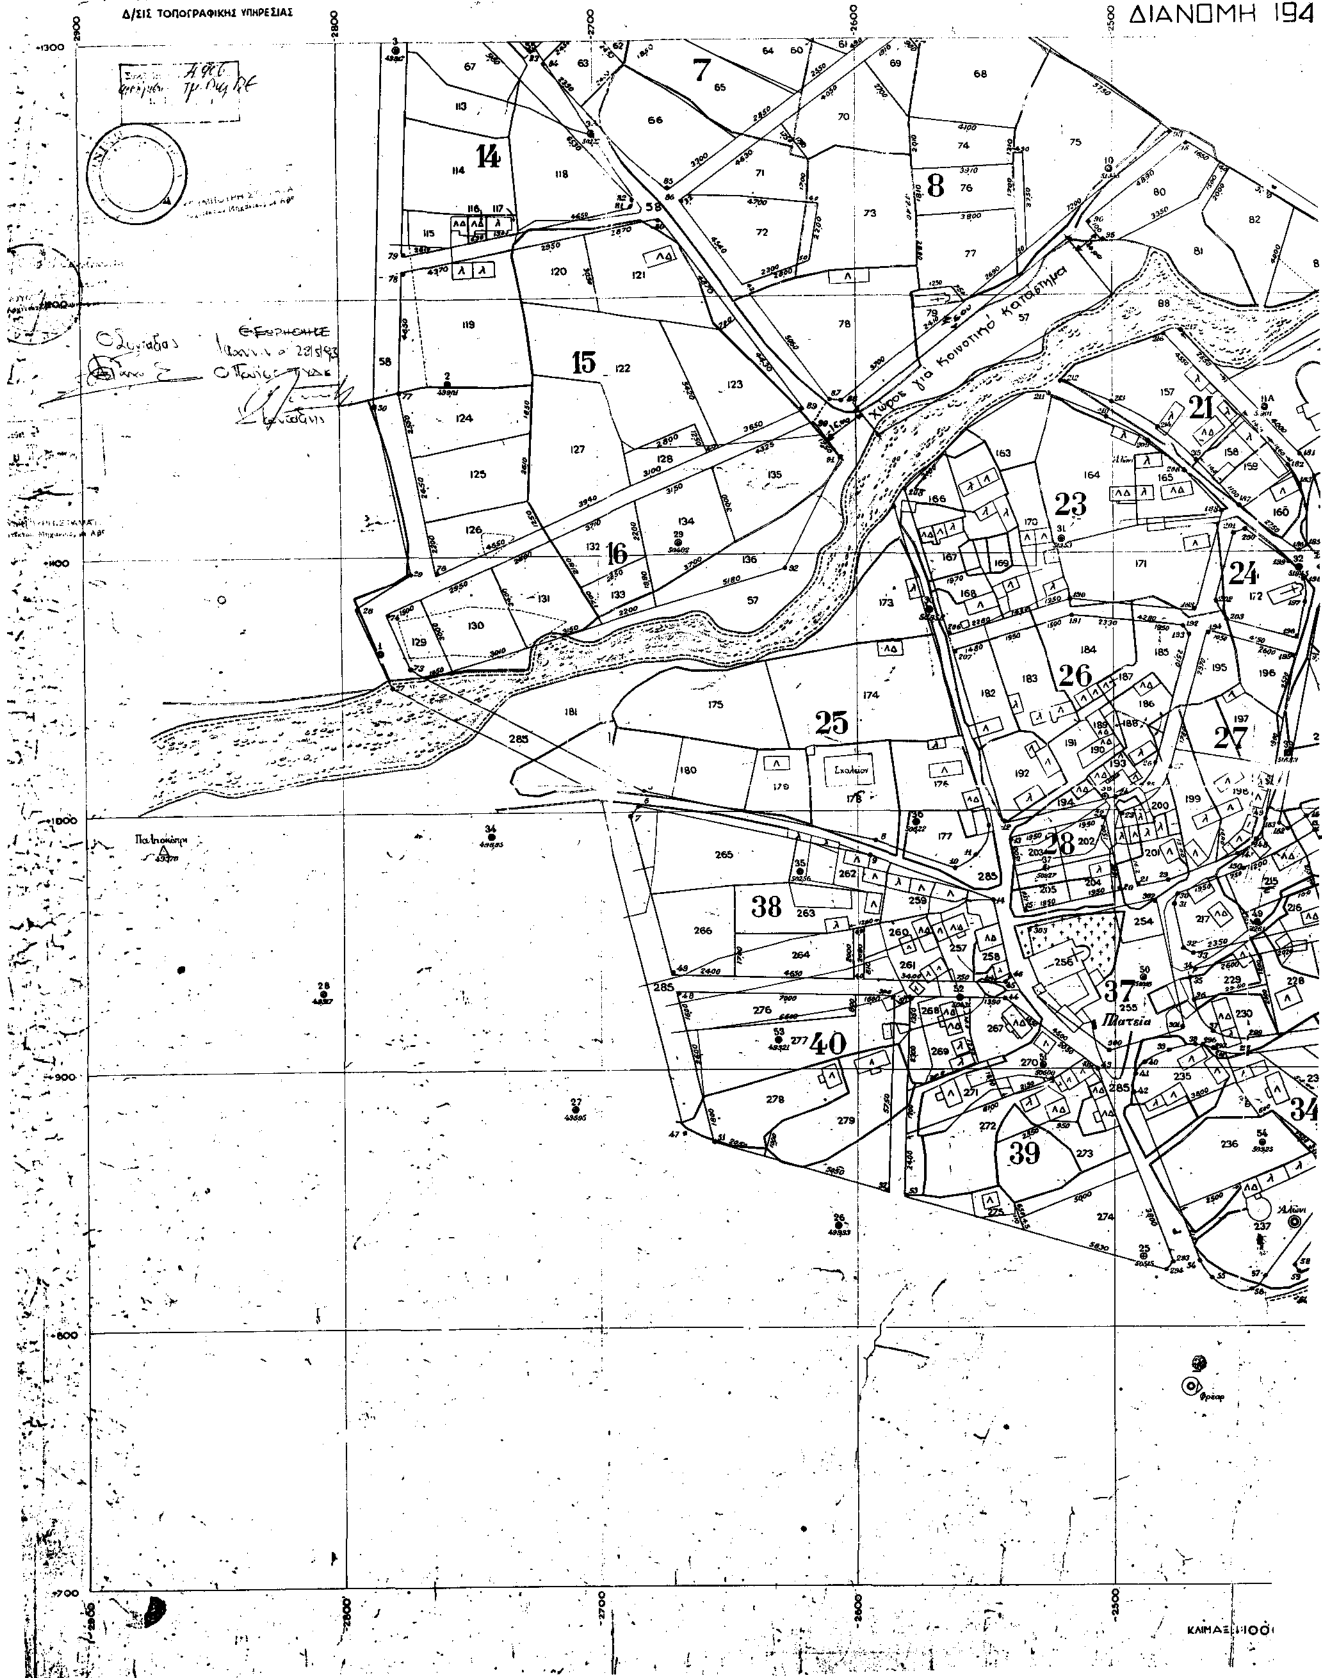
2. Από τις διατάξεις αυτής της απόφασης δεν προκαλείται δαπάνη σε βάρος του προϋπολογισμού της οικείας Κοινότητας.

3. Η παρούσα απόφαση μαζί με τα σχεδιαγράμματα που τη συνοδεύουν να δημοσιευθούν στην Εφημερίδα της Κυβερνήσεως.

Ιωάννινα, 14 Σεπτεμβρίου 1993

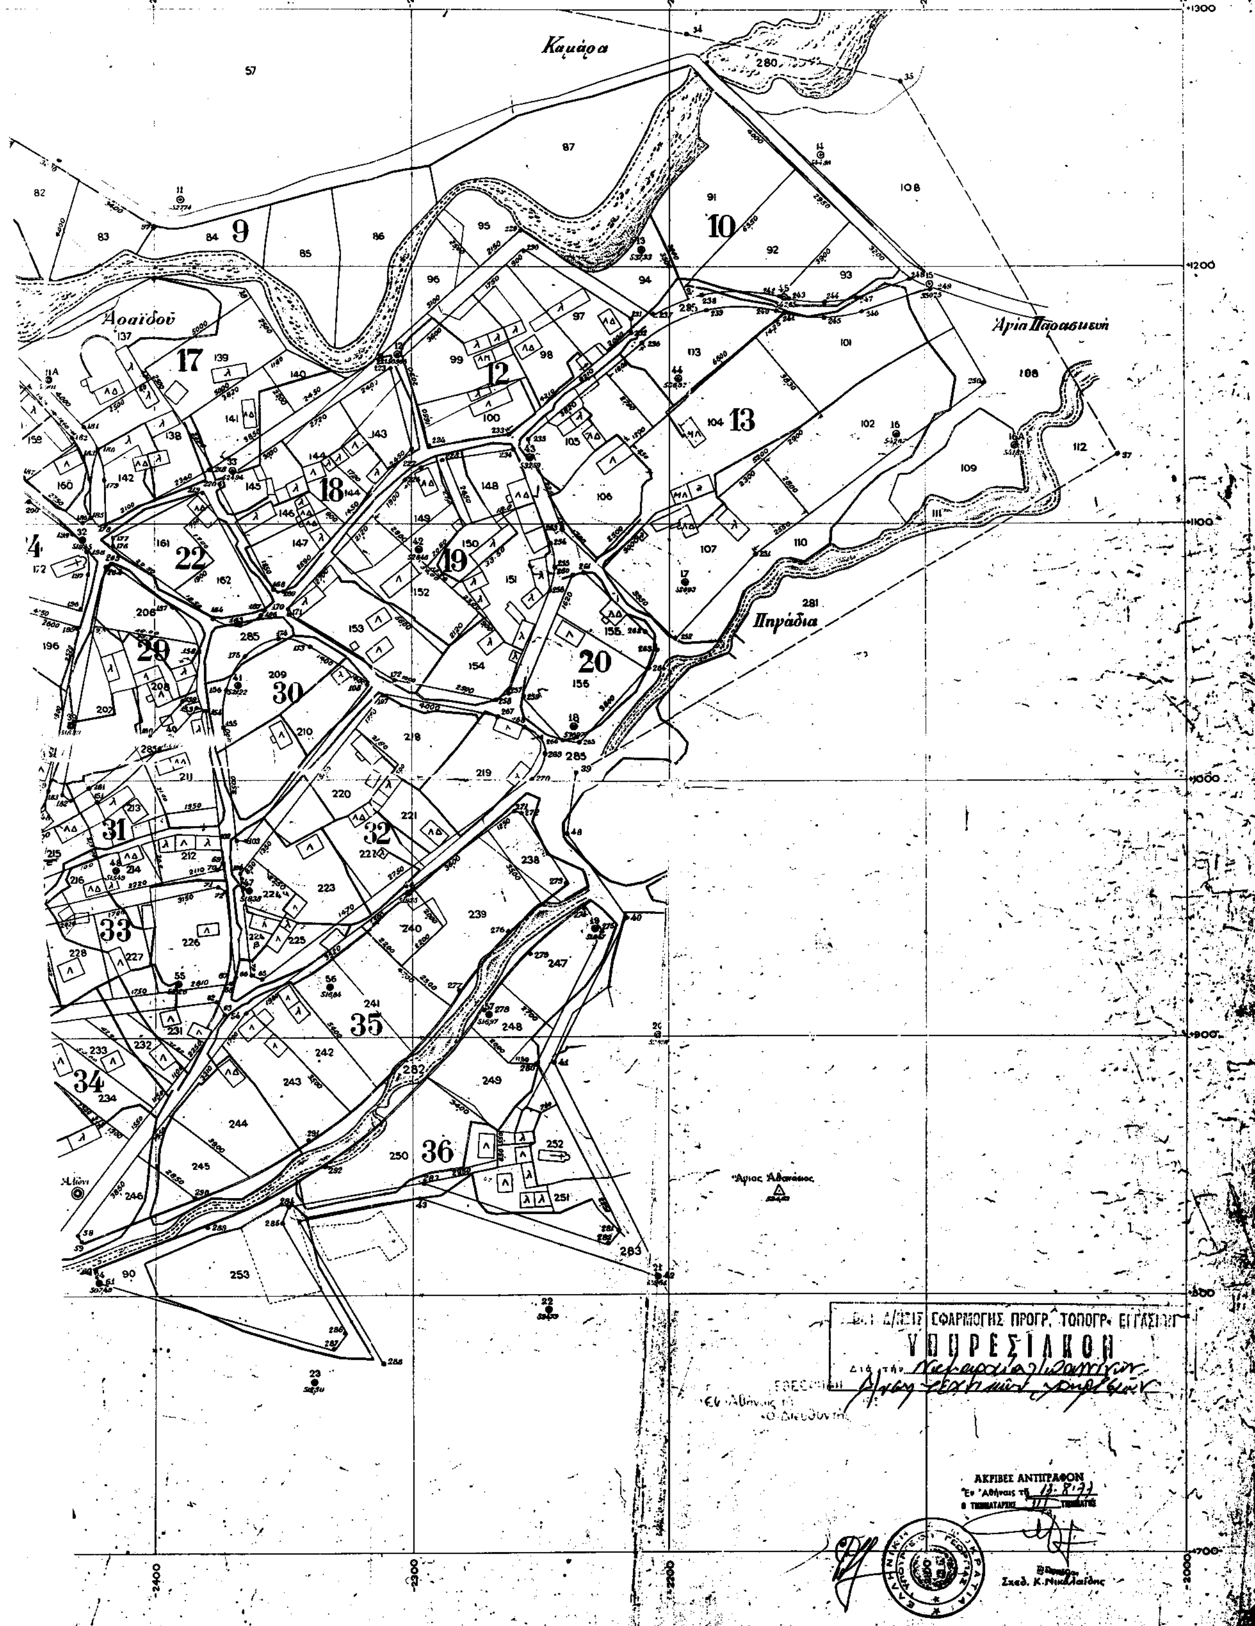
Ο Νομάρχης

ΓΕΩΡΓΙΟΣ ΔΙΔΑΓΓΕΛΟΣ


ΣΥΝΟΙΚΙΣΜΟΣ ΑΡΔ
ΔΙΑΝΟΜΗ 194
ΥΠΟΥΡΓΕΙΟΝ ΓΕΩΡΓΙΑΣ
Δ/ΣΙΣ ΤΟΠΟΓΡΑΦΙΚΗΣ ΥΠΗΡΕΣΙΑΣ
Χώρος για Κοινοτικό Κατάστημα
Σχολείον
Πλατεία
Αλώνι
Φρέαρ
ΚΛΙΜΑΞ 1:1000

ΑΡΔΟΜΙΣΤΑ [ΔΩΔΩΝΗΣ]

ΜΗ 1949



Αριθ. 5662 (4)

Καθορισμός χώρου για την ανέγερση Ι. Ναού Αγίου Νικολάου στην Κοινότητα Μαρμάρων Ν. Ιωαννίνων.

ΝΟΜΑΡΧΗΣ ΙΩΑΝΝΙΝΩΝ

Έχοντας υπόψη:

1. Τις διατάξεις του άρθρου 3 του Νόμου 1512/85 «περί τροποποιήσεως και συμπληρώσεως πολεοδομικών διατάξεων, ρύθμισης συναφών θεμάτων κ.λπ.».

2. Την υπ' αριθ. 12/1993 απόφαση του Κοινοτικού Συμβουλίου Μαρμάρων.

3. Τα υπ' αριθ. 2974/93 και 5371/93 έγγραφα του Δασαρχείου Ιωαννίνων σχετικά με την παραχώρηση Δημόσιας δασικής έκτασης για την ανέγερση Ι.Ν. Αγίου Νικολάου στην περιοχή Κάτω Μαρμάρων.

4. Την υπ' αριθ. 24/25.8.1993 γνωμοδότηση του Συμβουλίου ΧΟΠ του Νομού, αποφασίζουμε:

1. Καθορίζουμε το γήπεδο που έχει στοιχεία (ΑΒΓΔΑ) και εμβαδόν 4.305 μ2, όπως φαίνεται στο συνημμένο της παρούσας απόφασης τοπογραφικό διάγραμμα.

Όροι δόμησης, θα ισχύει ο ΓΟΚ/85.

2. Από τις διατάξεις αυτής της απόφασης δεν προκαλείται δαπάνη σε βάρος του προϋπολογισμού της οικείας Κοινότητας.

3. Η παρούσα απόφαση μαζί με το σχεδιάγραμμα που την συνοδεύει να δημοσιευθούν στην Εφημερίδα της Κυβερνήσεως.

Ιωάννινα, 14 Σεπτεμβρίου 1993

Ο Νομάρχης

ΓΕΩΡΓΙΟΣ ΔΙΔΑΓΓΕΛΟΣ

